


ЗАБЕЛЕЖКИ:

1. ТАБЛОТО Е СЪС СТЕПЕН НА ЗАЩИТА IP54, ЧАСТ ОТ СХЕМАТА НА ГРТ НА ОБЕКТА
2. ТАБЛОТО Е ИЗРАБОТЕНО ЗА СТЕНЕН МОНТАЖ
3. ДА СЕ СПАЗЯТ ФАЗИТЕ ПРИ КОМУТИРАНЕ НА БОВИНИТЕ НА КОНТАКТОРИТЕ НА ВЕНТИЛАТОРИТЕ, ПРЕЗ УПРАВЛЕНИЕТО НА РАЗЛИЧНИТЕ КОНТАКТИ – ФАЗА “R”

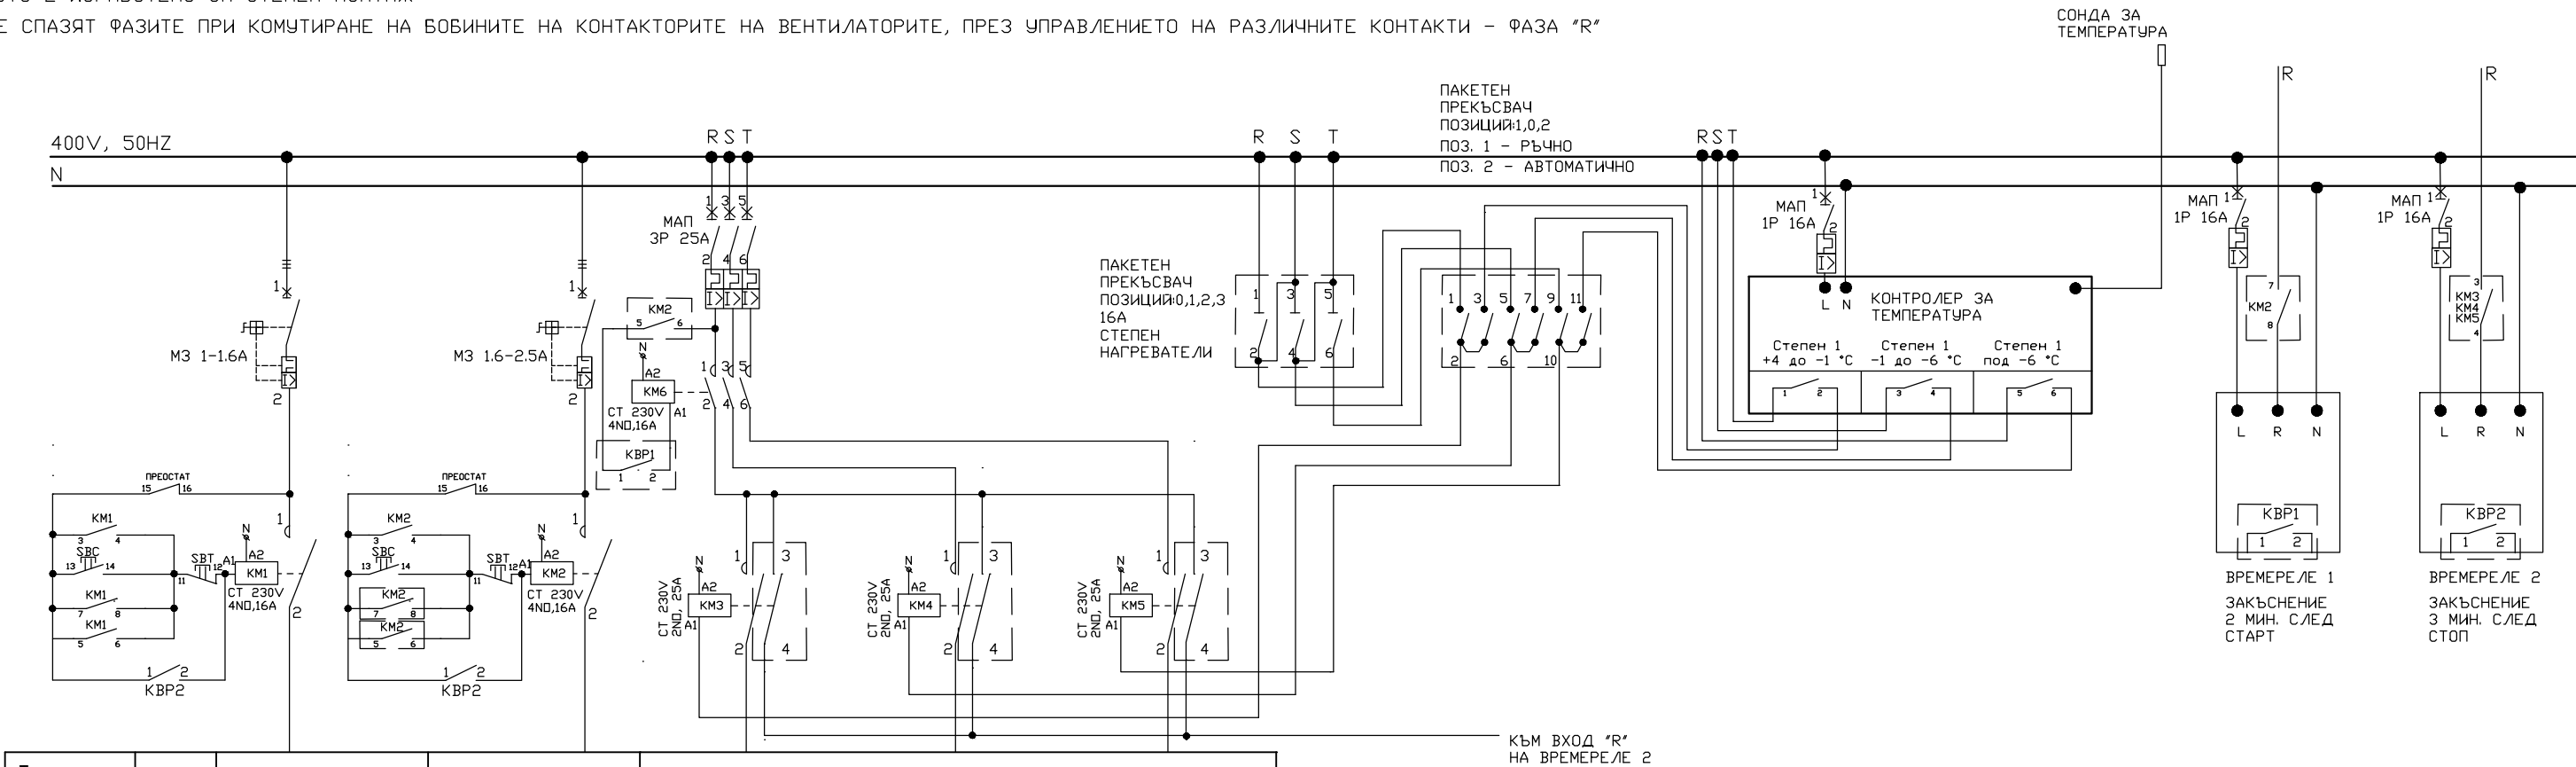

Токов кръг	No	1	2	3		
Мощност	kW	0.25	0.45	8.00		
Ном. ток	A	1.086	1.956	12.919		
Тип Консуматор		ВЕНТ 2	ВЕНТ 3	НАГРЕВАТЕЛ СТЕПЕН 1 - 4kW	НАГРЕВАТЕЛ СТЕПЕН 2 - 8 kW	НАГРЕВАТЕЛ СТЕПЕН 3 - 12kW
Сечение	mm ²	3x1.5	3x1.5	5x4.0		
Фаза		R-0	R-0	R-0	S-0	T-0

МО, Служба "Военна полиция"			Обект:		Комплекс за отглеждане на кучета във ВР 1537, гр. Пловдив		
			Подобект:		-		
			Договор No.:		-		
Изпълнител	Име	Подпис	ТАБЛО ЗА УПРАВЛЕНИЕ НА ВЕНТИЛАЦИЯ				
Разработил	инж. И. Иванов		ЕДНОЛИНЕЙНА СХЕМА НА ТАБЛО				
Проверил			лист/вс.листа	1/1	Мащаб	-	No 000111-01
Утвърдил			Фаза	РП	Формат	A3	
			Редакция	0	Дата	18.11.25	