


$P_{инст.} = 103,824 \text{ kW}$
 $K_e = 0,90$
 $P_{потр.} = 93,420 \text{ kW}$
 $\cos \varphi = 0,90$
 $I_{раб.} = 158,813 \text{ A}$

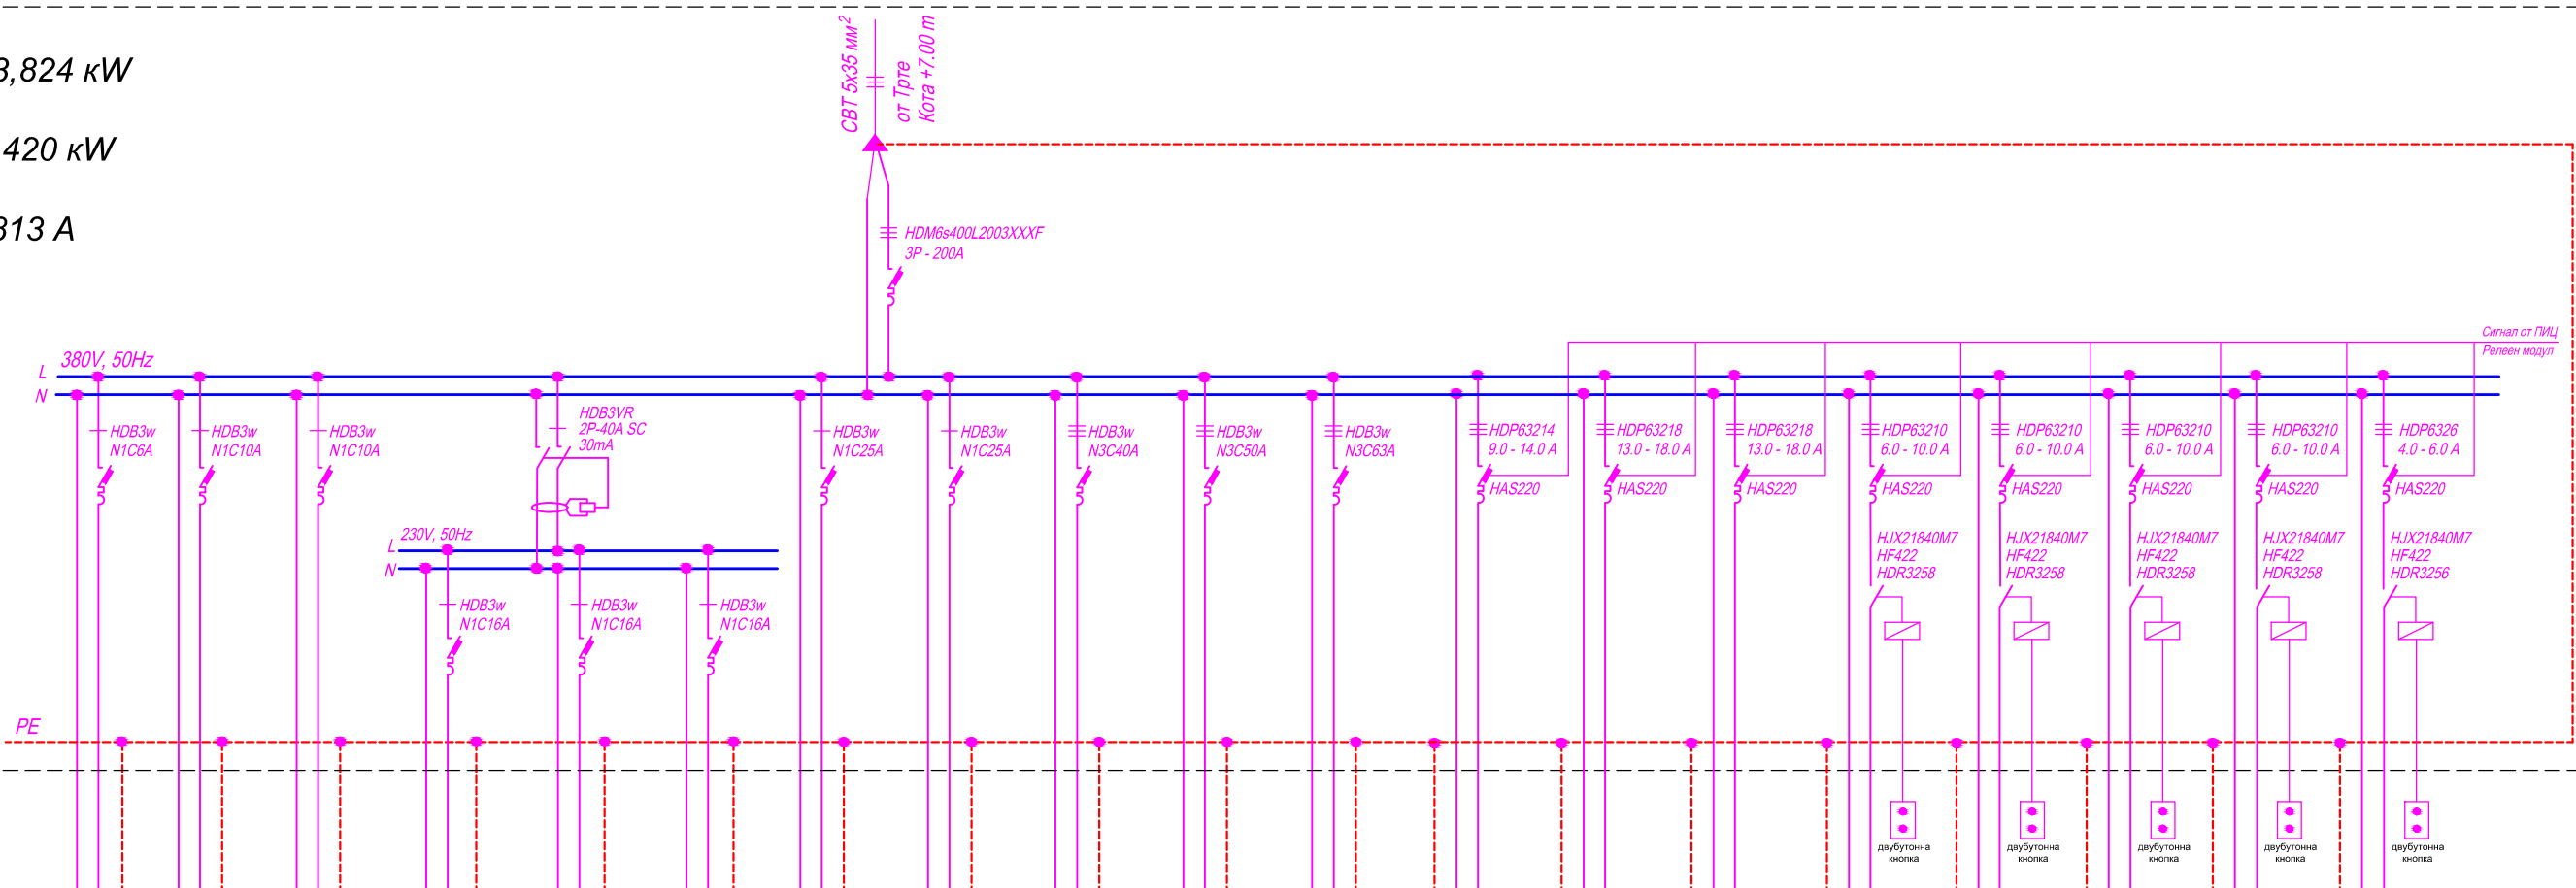

| Токов кръг | No | 1 | 2 | 3 | 4 | 5 | 6 | 7 | 8 | 9 | 10 | 11 | 12 | 13 | 14 | 15 | 16 | 17 | 18 | 19 |
|---------------|-----------------|---------------------|------------|---------------------------------------|------------------------|----------------|-----------------------|-------------------------|-------------------------|---------|-------------------|---------------------------|--|----------------------|----------------------|----------------------------|----------------------------|---------------------------|---------------------------|--------------------------------|
| Мощност | kW | 0.048 | 0.716 | 0.200 | 1.500 | 0.750 | 0.750 | 2.180 | 2.180 | 9.000 | 19.500 | 24.500 | 5.350 | 9.000 | 9.000 | 4.000 | 4.000 | 4.000 | 4.000 | 3.200 |
| Номинален ток | A | 0.209 | 3.113 | 0.870 | 6.522 | 3.261 | 3.261 | 9.478 | 9.478 | 15.300 | 33.150 | 41.650 | 9.095 | 15.300 | 15.300 | 6.799 | 6.799 | 6.799 | 6.799 | 5.439 |
| Наименование | | Осветление Аварийно | Осветление | Осветление "Прожектори" Кота +12.55 m | Контакти Кота +12.55 m | Контакти CO2 | Контакти Зона "Миене" | Машина за миене на чаши | Машина за миене на чаши | Сушилня | Съдомиялна машина | Машина за миене на съдове | Климатично тяло Кухня и столова персонал, Етаж 1 | Хотелски стаи Етаж 1 | Хотелски стаи Етаж 1 | Смукателен в-р Топла кухня | Смукателен в-р Топла кухня | Смукателен в-р Шоу Кухинг | Смукателен в-р Шоу Кухинг | Смукателен в-р Зала Консумация |
| Сечение | mm ² | 2x1.5 | 3x1.5 | 3x1.5 | 3x2.5 3x4.0 | 3x2.5 3x4.0 | 3x2.5 3x4.0 | 3x2.5 3x4.0 | 3x2.5 3x4.0 | 5x6.0 | 5x10.0 | 5x10.0 | 5x4.0 | 5x4.0 | 5x4.0 | 5x2.5 | 5x2.5 | 5x2.5 | 5x2.5 | 5x2.5 |
| Фаза | | R-0 | S-0 | T-0 | R-0 | R-0 | R-0 | S-0 | T-0 | R-S-T | R-S-T | R-S-T | R-S-T | R-S-T | R-S-T | R-S-T | R-S-T | R-S-T | R-S-T | R-S-T |

Таблото е изчислено с апаратура "Himel":



ОБЕКТ: РАЗВЛЕКАТЕЛЕН КОМПЛЕКС - БАСЕЙНИ, РЕСТОРАНТ, ЗАЛА ЗА АНИМАЦИИ И БАР В УПИ III, КВ. 1, В ЗЕМЛ. НА С. ТОПОЛА, ОБЩ. КАВАРНА, ОБЛ. ДОБРИЧ

ПОДОБЕКТ: ВЪТРЕШНИ ЕЛЕКТРИЧЕСКИ ИНСТАЛАЦИИ

ЕДНОЛИНЕЙНА СХЕМА НА РАЗПРЕДЕЛИТЕЛНО ТАБЛО ЗА СЕРВИТЪОРСКИ ОФИС No 2, КОТА +7.00 m - Тсо2

ПРОЕКТАНТ:.....
/инж. И. ИВАНОВ/