




ЛЕГЕНДА:

- Говорител за монтаж на таван, 3W, IP44

- Говорител за монтаж на стена, 3W, IP44

- Атенатор за регулиране силата на звука с вградено реле при аварийно съобщение, EN54

- ТЧП 4x1.00mm²

- Коммуникационен шкаф, 42U, 230V, оборудван

- Контролер за безжичен достъп за 20 безжични брави, AC220V, Model: RGHS-B-WN9X3-470 WLC

- Хотелска брава с безжична комуникация - DC6V, 470 - 525MHz, Model: RGHS-B-XXX

- FTP 4x2x0.5mm² Cat. 6a

ЗАБЕЛЕЖКА - ВОО:

- Всички кабели се полагат в неподдържаща горенето ПВХ тръба Ø13.5 mm², същите се полагат по пода или в окачен таван
- Височината на монтаж на атенаторите е като на ключовете за осветление, а тази на говорителите за стенен монтаж е h = 2.20 m
- При подвързване на говорителите, не остават разединени жила, ако жилата в говорителя са повече от клемите на последния, същите се съединяват по цветове
- Вертикалните трасета на инсталацията се изпълняват с ТЧП 4x1.00mm² от успавители на рецепция до първия говорител или атенатор на всеки етаж
- От ПИЦ до устройството за генериране на гласови съобщения се изтегля кабел ТЧП 2x1.00mm²
- Всички кабелни линии и трасета следват контурите на стените и тавана, същите не преминават през стоманобетонни конструкции.

ЗАБЕЛЕЖКА - КД:

- Всички кабели се полагат в неподдържаща горенето ПВХ тръба Ø13.5 mm², същите се полагат по пода или в окачен таван
- Вертикалните трасета на инсталацията се изпълняват с FTP 4x2x1.00mm² Cat. 6a от комутатор в съответния КШ до всеки един контролер за безжично приемане на сигнала от хотелските брави
- Всички кабелни линии и трасета следват контурите на стените и тавана, същите не преминават през стоманобетонни конструкции.

→Пореден номер на говорител на даден етаж

S622

→Номер на зоната в която е разположен говорителя

→Пореден номер на хотелската брава на даден етаж

U6L2

→Номер на нивото на което е разположена хотелската брава

→Пореден номер на контролера за безжичен достъп, разположен на даден етаж

O6L2

→Номер на нивото на което е разположен контролера за безжичен достъп

СЪГЛАСУВАЛ		ДАТА / DATE	ПОДПИС / SIGNATURE
ВЪЗЛОЖИТЕЛ	"АЛБЕНА" АД		
АРХИТЕКТУРА	г-н. МИЛЕНА НАНОВА		
ИНЖЕНЕРИ	г-н. АНТОНИ МИЛЕВ		
ОВИИ	г-н. ВЛАДИМИР КАРАТЕТОВ		
ЕЛЕКТРО	г-н. ИВАЙЛО ИВАНОВ		
ВИК	г-н. ДАНИЕЛ ГОСПОДИНОВ		
ВЕРГ. ПЛАНИРОВА	г-н. АЛЕКСАНДЪР МИЛЕВ		
ТЕХНИЧЕСКА СЪВЕЩАТЕЛНОСТ	г-н. СЛАВКА МИЛЕВА		
ТЕХНОЛОГИИ	г-н. ЛАЗАР МАТЕВ		

ВЪЗЛОЖИТЕЛ: "АЛБЕНА" АД

ПРОЕКТ: РЕКОНСТРУКЦИЯ И МОДЕРНИЗАЦИЯ НА ХОТЕЛСКИ КОМПЛЕКС "ЛОРА", К.К. АЛБЕНА

ЧЕРТЕЖ: ОЗВУЧАВАНЕ И КОНТРОЛ НА ДОСТЪПА, КОТА +5.20

ПРОЕКТАНТ

ЕЛИНС ИНЖЕНЕРИНГ ЕООД

Адрес: Варна 9000, ул. Н. Кънева № 32

Т: +359 888366631; e-mail: office@elinseng.com

Подпис:

г-н. Н. Иванова

ОБЩ. ТЕХНИЧЕСКИ ПРΟΣΕΚΤΗ

Масштаб: 1:50

Размер: 600 / 1700

Дата на чертёж: 08/05/2017

☐ За информация

☐ За одобрение

Чертёж №:

HL-A-FP-012-3

dwg file:

HL-A-FP-012 L.dwg

Начина

Дата

Комментарий

A

.....

.....

B

.....

.....

C

.....

.....

ЕЛИНС ИНЖЕНЕРИНГ

ELINS ENGINEERING

Sheet No:

000