




ЛЕГЕНДА:

- Конвенционална ПИ сирена
- Адресируем ръчен пожарозвестител
- Адресируем димно-оптичен датчик
- Адресируем температурен датчик
- Конв. сирена за монтаж на открито

ЗАБЕЛЕЖКА - ПИЦ:

- Да се изтегли захранване за ПИЦ със СВТ 3x2.5 мм2 в неподдържаща горенето /НГ/ гофрирана тръба Ф13,5 мм2 от ГРТ;
- Да се изтегли управляващ кабел ШВПС 2x1.00 мм2 в НГ гофрирана тръба Ф13,5 мм2 от ПИЦ до ел. табла за захранване и управление на вентилация, асансьорна уредба, газови котли, и климатизи на всяко ниво;
- Да се предвидят необходимите ел. апарати в съответните ел.табла за изключване на захранването на климатизи и вентилатори при сигнал "пожар" от ПИЦ;
- Ръчните пожарозвестители се монтират на височина h=1.45 m, а сирените на височина, h=2.20 m от готов под.

Пореден адрес на пожарозвестителния елемент в кръга / Unit No /
U32/LOOP2

Номер на кръга в който са разположени ПИ елементи /Loop No/

Пореден номер на сирена в линията / SNDR No /
SNDR3/L3

Номер на линията в която са разположени сирените / Line No /

СЪГЛАСУВАЛ	ВЪЗЛОЖИТЕЛ	ДАТА / DATE	ПОДПИС / SIGNATURE
АРХИТЕКТУРА	АРХ. МИРЕЛА НАНОВА		
ИНЖЕНЕРИ	ИНЖ. АЛЕКСАНДЪР МИЧЕВ		
ОВИ	ИНЖ. ВЛАДИМИР КАРАТЕТОВ		
ЕЛЕКТРО	ИНЖ. ИВАЙЛО ИВАНОВ		
ВИК	ИНЖ. ДАНИЕЛ ГОСПОДИНОВ		
ВЕРГ. ПЛАНИРОВА	ИНЖ. АЛЕКСАНДЪР МИЧЕВ		
ПОЖАРНА БЕЗОПАСНОСТ	ИНЖ. СЛАВЯН МИХАИЛ		
ТЕХНОЛОГИИ	ИНЖ. ЛАЗАР МАТЯНОВ		

ВЪЗЛОЖИТЕЛ: "АЛБЕНА" АД

ПРОЕКТ: РЕКОНСТРУКЦИЯ И МОДЕРНИЗАЦИЯ НА ХОТЕЛСКИ КОМПЛЕКС "ЛОРА", К. К. АЛБЕНА

ЧЕРТЕЖ: ПОЖАРОИЗВЕСТИТЕЛНА ИНСТАЛАЦИЯ, КОТА +5.20

ПРОЕКТАНТ: ЕЛИНС ИНЖЕНЕРИНГ ЕООД
Адрес: Визаня 5000, ул. Н. Кънев No 32
Т: +359 888366631; e-mail: office@elinseng.com

Масщаб: 1:50 Размер: 600 / 1700 Дата на чертук: 28/05/2017

Чертук №: HL-A-FP-012-1

dwg file: HL-A-FP-012 L.dwg

ЕЛИНС ИНЖЕНЕРИНГ
ELINS ENGINEERING

Sheet No: 000