




ЛЕГЕНДА:

☒

- Коммуникационен шкаф, 42U, оборудван

☒

- ТВ разклонителна кутия, 250 x 250 mm²

☒

- ТВ розетка

—

- Коаксиален кабел, RG11

—

- Коаксиален кабел, RG6

—

- Кабел от външен оператор

☒

- Коммуникационен шкаф, 42U, оборудван

☒

- Розетка за интернет достъп - 1xRJ45, Cat. 6a

☒

- Розетка телефонен сигнал - 1xRJ45, Cat. 6a

☒

- Розетка за безжичен достъп, WiFi - 1xRJ45, Cat. 6a, PoE

—

- FTP 4x2x0.5mm² Cat. 6a

ЗАБЕЛЕЖКА - СКС:

- Всички кабели се полагат в неподдържаща горенето ПВХ тръба Ø13,5 mm², същите се полагат по пода или в окачен таван
- Височината на монтаж на розетките е 0.90m (1.35m в баните), освен ако не е показано друго на чертжа. Телефонната и интернет розетки се обединяват в обща рамка
- Всички кабели се изтеглят радиално от КШ1 или КШ2 до съответната розетка
- Вертикалните трасета на инсталацията се изпълняват с FTP 4x2x0.5mm² Cat. 6a от КШ No1 до КШ 2, или до съответните розетки
- Всички розетки и конектори на СКС са категория 6a, схемата на свързване е T568B
- Всички кабелни линии и трасета следват контурите на стените и тавана, същите не преминават през стоманобетонни конструкции.

ЗАБЕЛЕЖКА - ТВ:

- Всички кабели се полагат в неподдържаща горенето ПВХ тръба Ø13,5 mm², същите се полагат по пода или в окачен таван
- Височината на монтаж на розетките е 0.90m (1.35m в баните), освен ако не е показано друго на чертжа. Телефонната и интернет розетки се обединяват в обща рамка
- Всички кабели се изтеглят радиално от КШ1 или КШ2 до съответната розетка
- Вертикалните трасета на инсталацията се изпълняват с FTP 4x2x0.5mm² Cat. 6a от КШ No1 до КШ 2, или до съответните розетки
- Всички розетки и конектори на СКС са категория 6a, схемата на свързване е T568B
- Всички кабелни линии и трасета следват контурите на стените и тавана, същите не преминават през стоманобетонни конструкции.

☒

Пореден номер на елемента на даден етаж

☒

Номер на етаж на който е разположен елементът

☒

Пореден номер на елемента на даден етаж

☒

Номер на етаж на който е разположен елементът

СЪГЛАСУВАЛ	ВЪЗЛОЖИТЕЛ	ДАТА / DATE	ПОДПИС / SIGNATURE
	„АЛБЕНА“ АД		
АРХИТЕКТУРА	г-н. МИЛЕНА НАНОВА		
ИНЖЕНЕРИ	г-н. АНТОНИ МИЛЕВ		
ОВИ	г-н. ВЛАДИМИР КАРАТЕВ		
ЕЛЕКТРО	г-н. ИВАЙЛО ИВАНОВ		
ВИЗ	г-н. ДАНИЕЛ ГОСПОДИНОВ		
ВЕЩ. ПЛАНИРОВКА	г-н. АЛЕКСАНДЪР МИЛЕВ		
ТЕХНИЧЕСКА ДОКУМЕНТАЦИЯ	г-н. СЛАВЯНКА МИЛЕВА		
ТЕХНОЛОГИИ	г-н. ЯСЕНА МАЛАНОВА		

ВЪЗЛОЖИТЕЛ: "АЛБЕНА" АД

ПРОЕКТ: РЕКОНСТРУКЦИЯ И МОДЕРНИЗАЦИЯ НА ХОТЕЛСКИ КОМПЛЕКС „ЛОРА“, К.К. АЛБЕНА

ЧЕРТЕЖ: ТЕЛЕФОННА, ТВ И ИНТЕРНЕТ ИНСТАЛАЦИИ, КОТА +5.20

ПРОЕКТАНТ

ЕЛИНС ИНЖЕНЕРИНГ ЕООД

Адрес: Батина 50000, ул. Н. Кавра No 32

Т: +359 888366631; e-mail: office@elinseng.com

Потпис:

г-н. И. ИВАНОВ

03/11/2017

ТЕХНИЧЕСКИ ПРΟΣΕΚΤΟΡ

Масштаб

1:50

Размер

600 / 1700

Дата на чертж

08/09/2017

За информация

За одобрение

За изпълнение

Начин

Дата

Комментар

Чертж №

HL-A-PP-012-2

dwg.file: HL-A-PP-012.dwg

Sheet No

000